



WOLNOŚCI 18 (dz. nr 113/1, 113/2)

GDYNIA

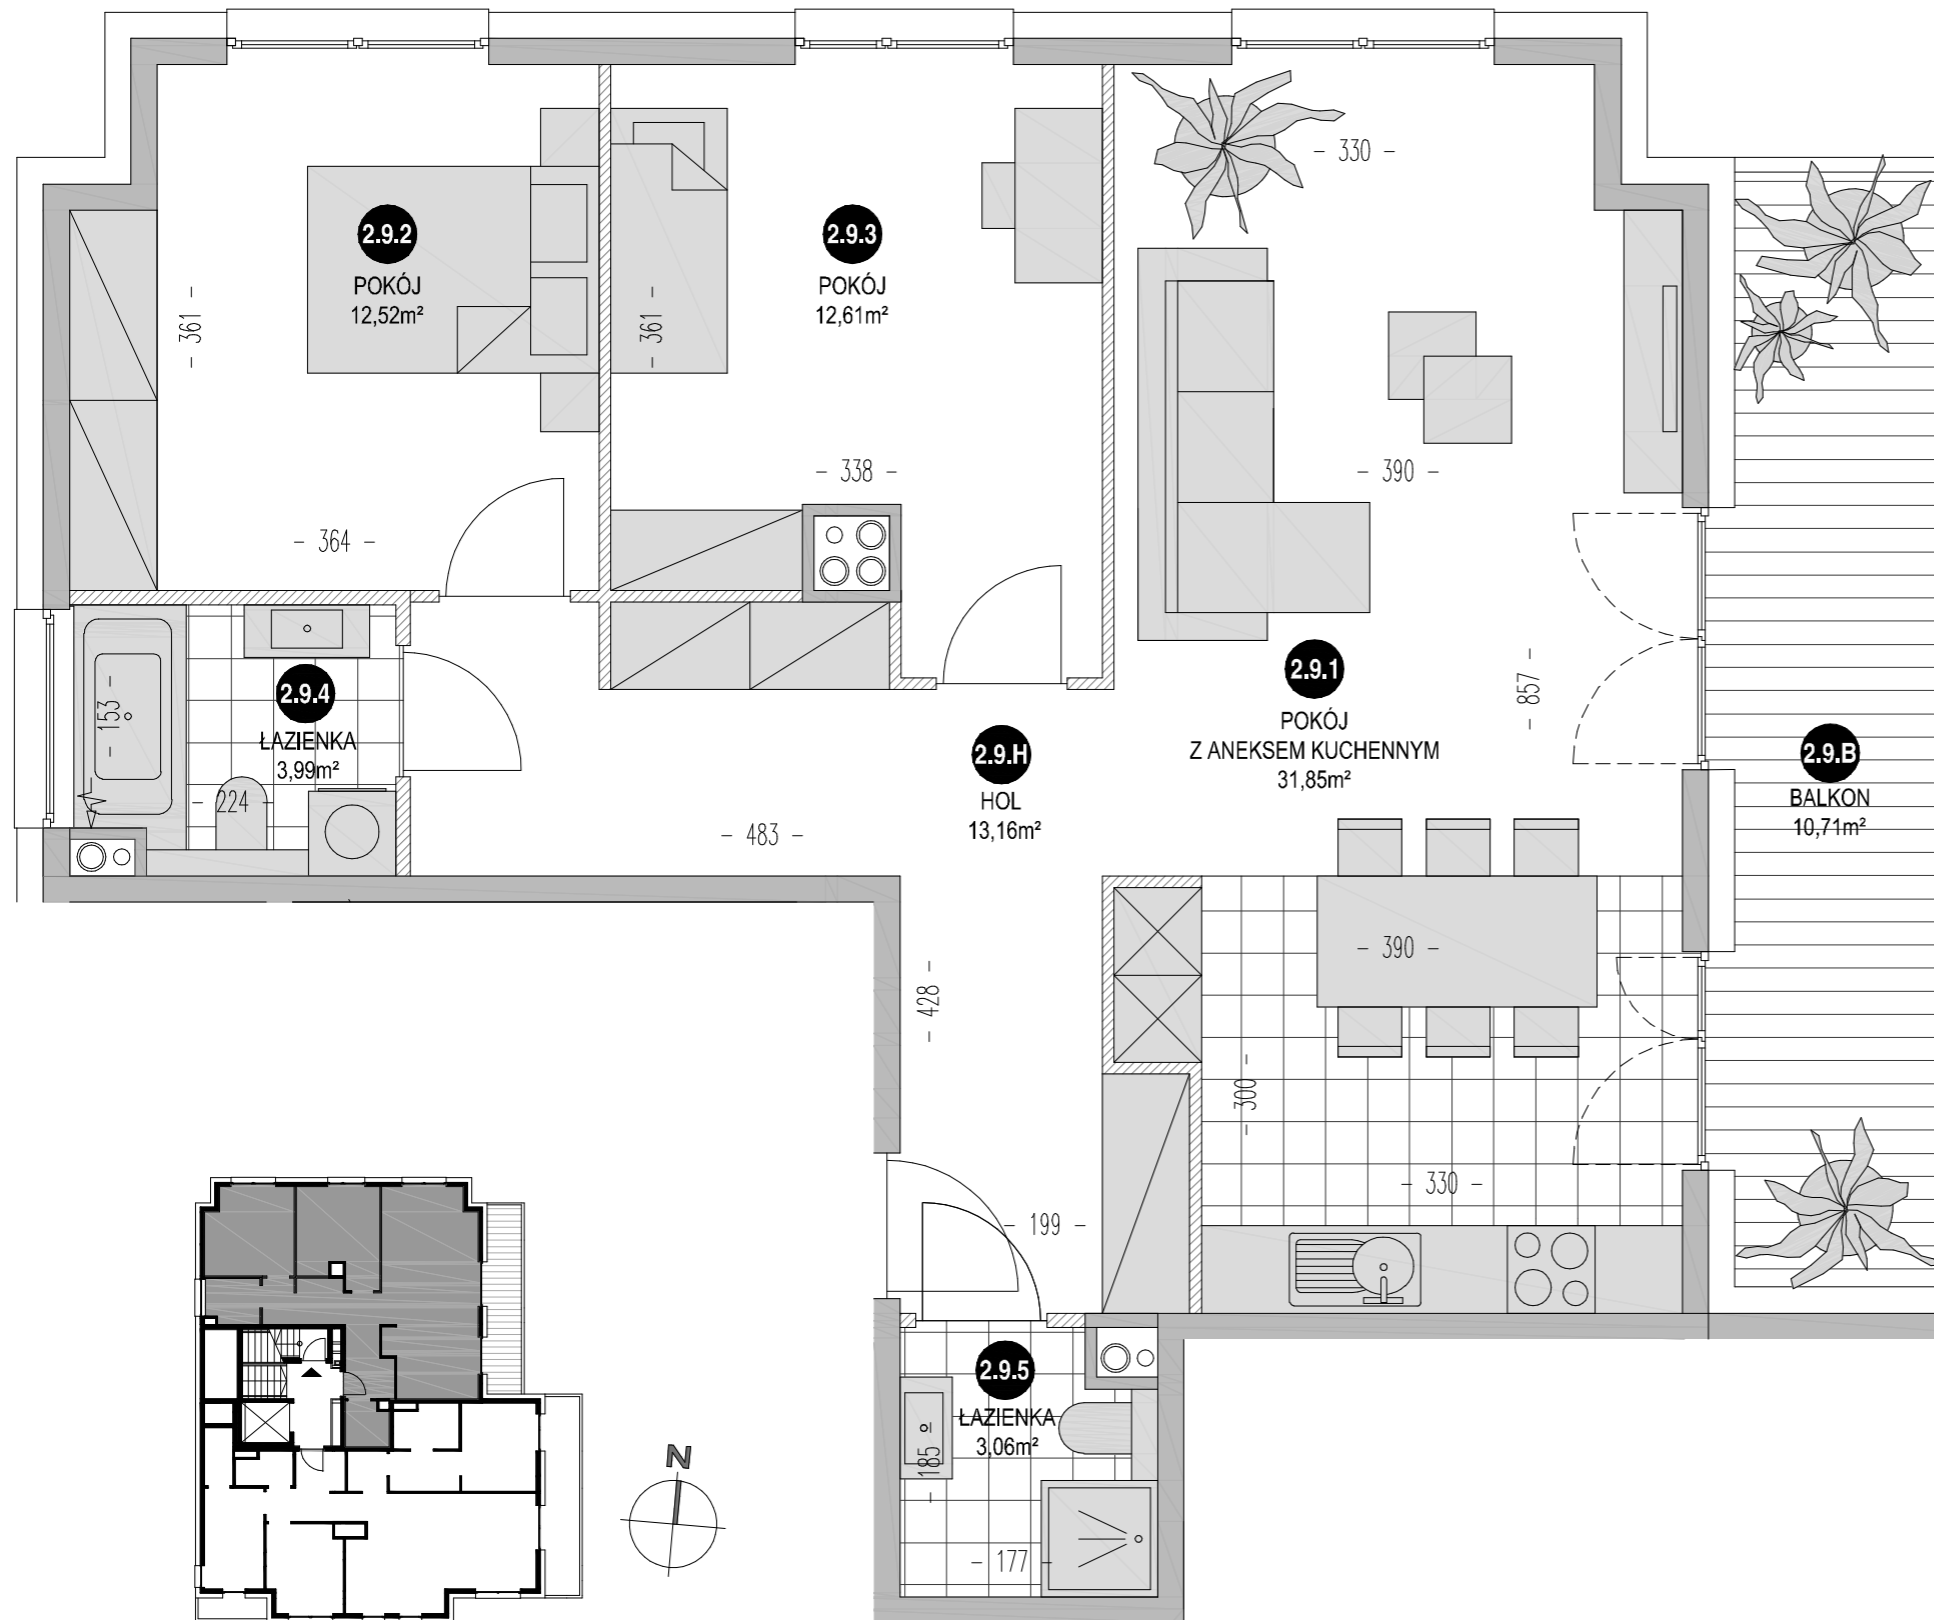

MIESZKANIE M.2.9:

2.9.H	hol	13,16m ²
2.9.1	pokój z aneksem kuchennym	31,85m ²
2.9.2	pokój	12,52m ²
2.9.3	pokój	12,61m ²
2.9.4	łazienka	3,99m ²
2.9.5	łazienka	3,06m ²
2.9.B	balkon	10,71m ²

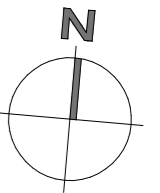

DATA:	23.02.2021		NR MIESZKANIA:	M.2.9	
ILOŚĆ POKOI:	1		POW. MIESZKANIA:	79,13m ²	
PIĘTRO:	+2		POW. BALK./TAR.:	POW. BALK./TAR.:	

LEGENDA:  ŚCIANKI DZIAŁOWE NADAJĄCE SIĘ DO DEMONTAŻU

UWAGA:

- POWIERZCHNIE LICZONE WG NORMY PN-ISO 9836:1997
- ZGODNIE Z NORMA PN-ISO 983 :1 97 DO POWIERZCHNI LOKALU WLICZONO ŚCIANKI DZIAŁOWE NADAJĄCE SIĘ DO DEMONTAŻU
- ZE WZGLĘDU NA TRWAJĄCE PRACE PROJEKTOWE POWIERZCHNIE, BUDYNKI ORAZ ZAGOSPODAROWANIE TERENU MOGĄ ULEC ZMIANIE
- WYPOSAŻENIE TYLKO W CELACH PREZENTACJI, NIE STANOWI ZOBOWIĄZANIA UMOWNEGO
- WYJŚCIE NA TARAS/LOGGIEJ/ - MOŻLIWA RÓŻNICA POZIOMÓW