
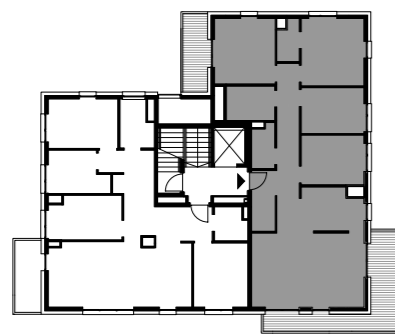


WOLNOŚCI 18 (dz. nr 113/1)

GDYNIA

MIESZKANIE 9:

A1	pomieszczenie 1	11,45m ²
A2	pomieszczenie 2	2,56m ²
A3	pomieszczenie 3	11,89m ²
A4	pomieszczenie 4	5,08m ²
A5	pomieszczenie 5	8,22m ²
A6	pomieszczenie 6	2,59m ²
A7	pomieszczenie 7	8,25m ²
A8	pomieszczenie 8	40,90m ²
pow. ścian działowych		7,52m ²
łącznie		102,46m ²

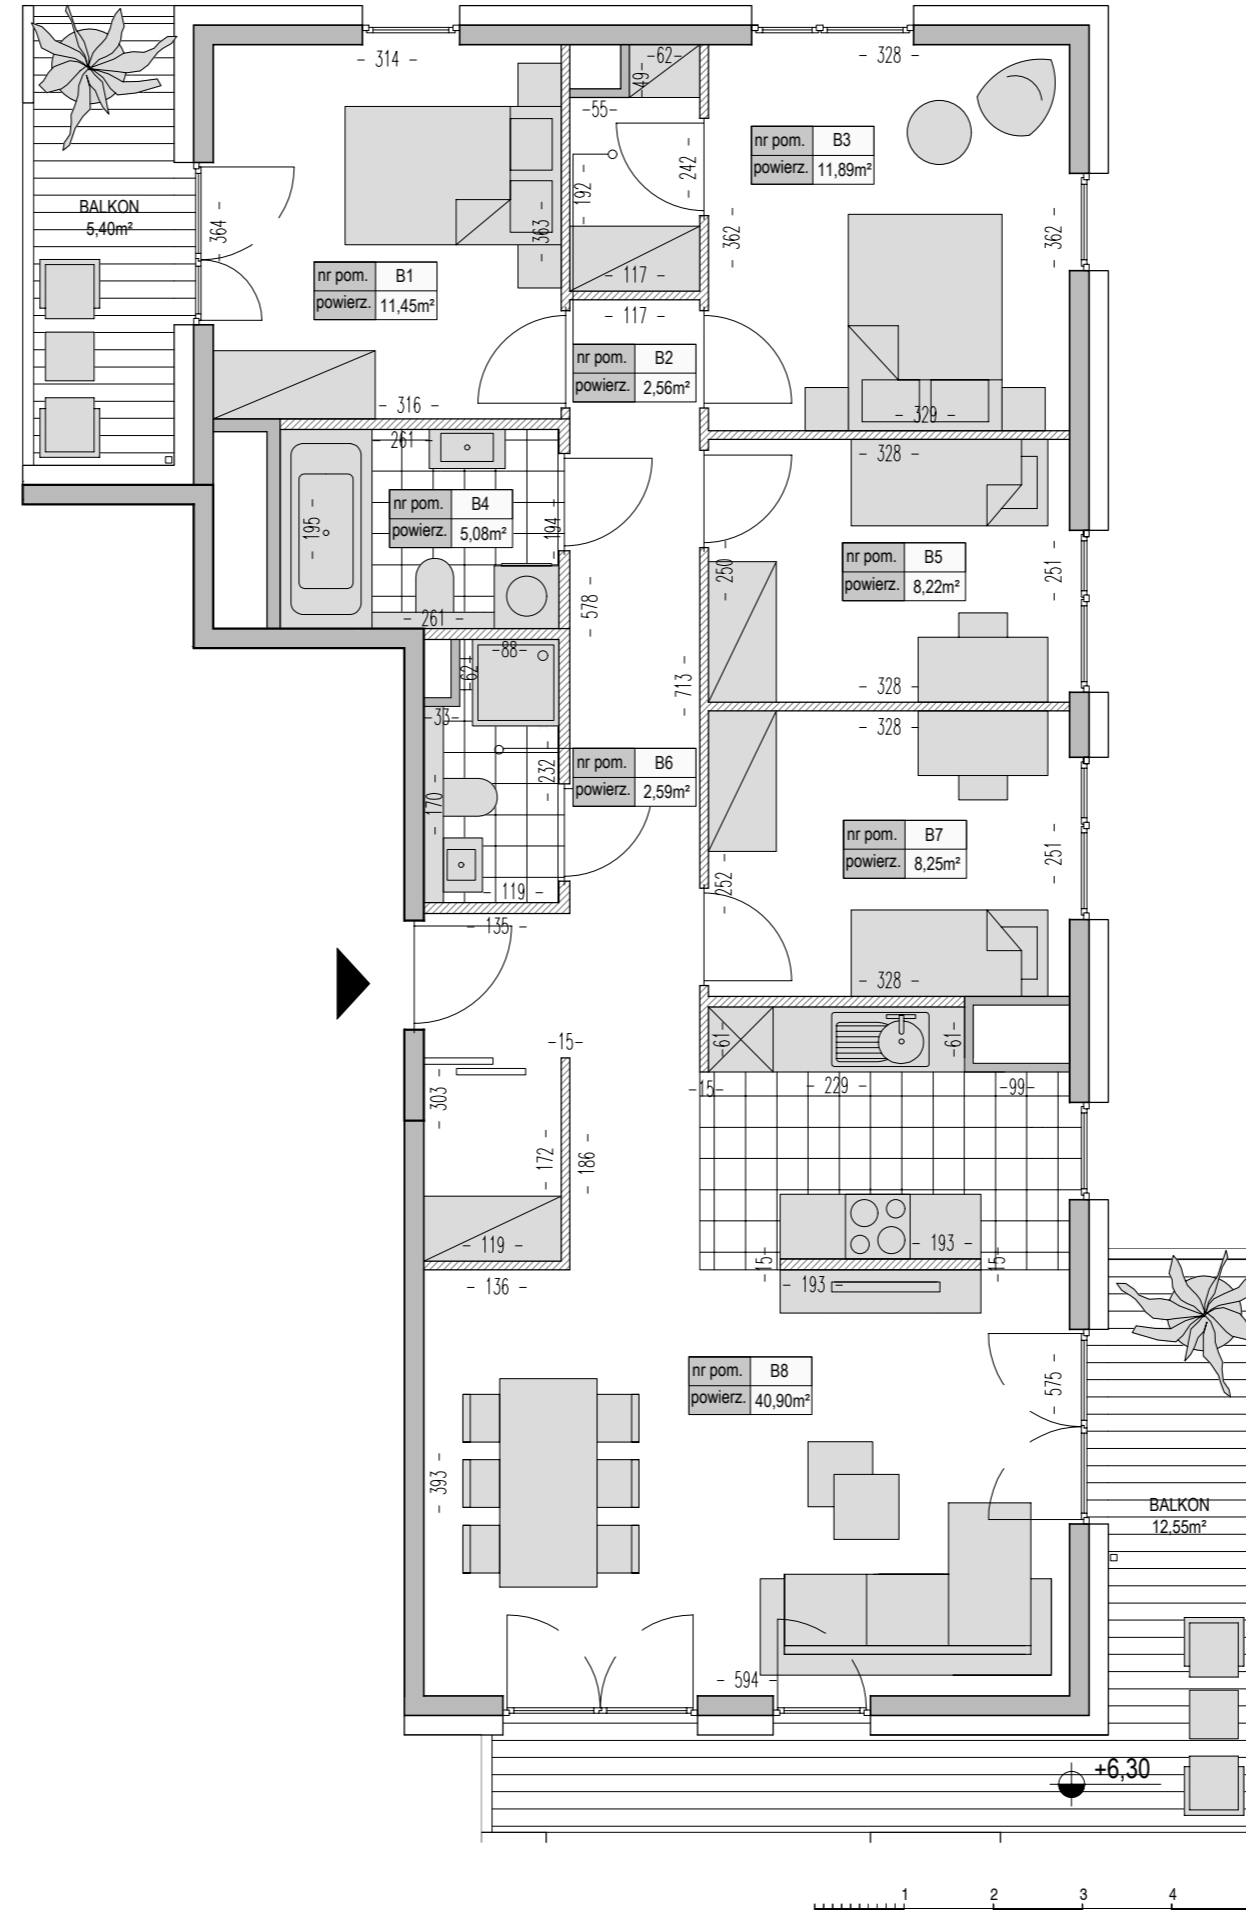

SCHEMAT MIESZKANIA NA 3 PIĘTRZE

DATA:	11.10.2022	NR MIESZKANIA:	LOKAL 9
ILOŚĆ POMIESZCZEŃ:	8	POW. MIESZKANIA:	102,46m ²
PIĘTRO:	+2	POW. BALK./TAR.:	5,40m ² 12,55m ²
LEGENDA:	ŚCIANKI DZIAŁOWE NADAJĄCE SIĘ DO DEMONTAŻU		
UWAGA:	<ul style="list-style-type: none"> - POWIERZCHNIE LICZONE WIG NORMY PN-ISO 9836:1997 - ZGODNIE Z NORMĄ PN-ISO 9836:1997 DO POWIERZCHNI LOKALU WLICZONO ŚCIANKI DZIAŁOWE NADAJĄCE SIĘ DO DEMONTAŻU - ZE WZGLĘDU NA TRWAJĄCE PRACE PROJEKTOWE POWIERZCHNIE, BUDYNKI ORAZ ZAGOSPODAROWANIE TERENU MOGĄ ULEĆ ZMIANIE - WYPOSAŻENIE TYLKO W CELACH PREZENTACJI, NIE STANOWI ZOBOWIĄZANIA UMOWNEGO - WYJŚCIE NA TARAS/LOGGIE/ - MOŻLIWA RÓŻNICA POZIOMÓW 		