



WOLNOŚCI 16B (dz. nr 113/2)

GDYNIA


MIESZKANIE 5:

C1	pomieszczenie 1	3,63m ²
C2	pomieszczenie 2	2,59m ²
C3	pomieszczenie 3	11,13m ²
C4	pomieszczenie 4	8,10m ²
C5	pomieszczenie 5	8,01m ²
C6	pomieszczenie 6	31,39m ²
C7	pomieszczenie 7	2,48m ²


pow. ścian działowych	3,77m ²
łącznie	71,10m ²

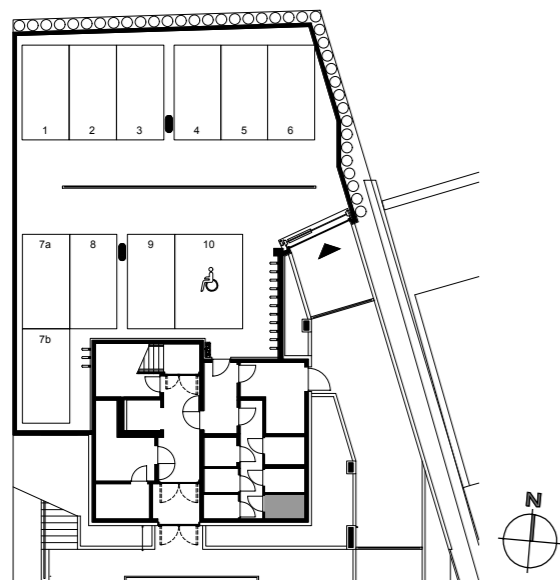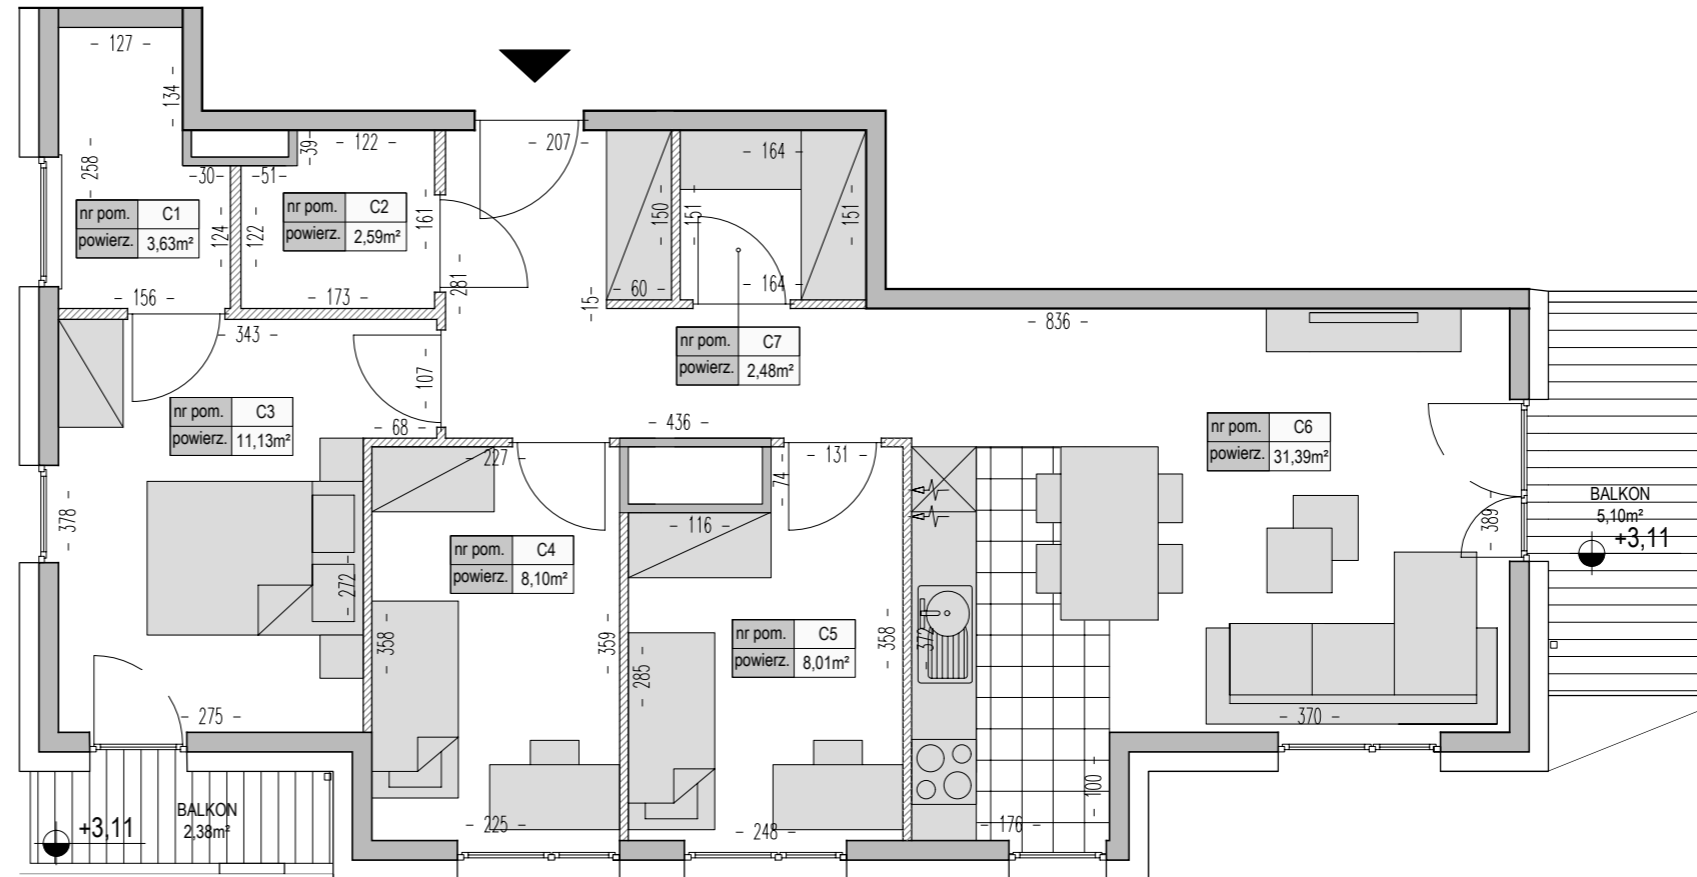

SCHEMAT KOMÓRKI LOKATORSKIEJ PRZYNALEŻĄCEJ DO MIESZKANIA NR 10

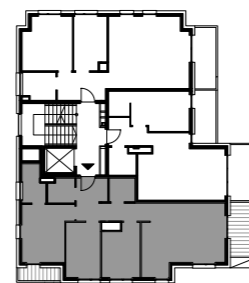


SCHEMAT MIESZKANIA NA PIĘTRZE +1

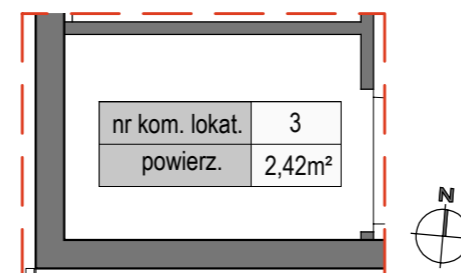

RZUT KOMÓRKI LOKATORSKIEJ PRZYNALEŻĄCEJ DO MIESZKANIA NR 5



DATA:	11.10.2022	NR MIESZKANIA:	LOKAL 5
ILOŚĆ POMIESZCZEŃ:	7	POW. MIESZKANIA:	71,10m ²
PIĘTRO:	+1	POW. BALK./TAR.:	2,38m ² 5,10m ²

LEGENDA:  ŚCIANKI DZIAŁOWE NADAJĄCE SIĘ DO DEMONTAŻU

UWAGA:
 - POWIERZCHNIE LICZONE WIG NORMY PN-ISO 9836:1997
 - ZGODNIE Z NORMĄ PN-ISO 9836:1997 DO POWIERZCHNI LOKALU WLICZONO ŚCIANKI DZIAŁOWE NADAJĄCE SIĘ DO DEMONTAŻU
 - ZE WZGLĘDU NA TRWAJĄCE PRACE PROJEKTOWE POWIERZCHNIE, BUDYNKI ORAZ ZAGOSPODAROWANIE TERENU MOGĄ ULEĆ ZMIANIE
 - WYPOSAŻENIE TYLKO W CELACH PREZENTACJI, NIE STANOWI ZOBOWIĄZANIA UMOWNEGO
 - WYJŚCIE NA TARAS/LOGGIE/ - MOŻLIWA RÓŻNICA POZIOMÓW