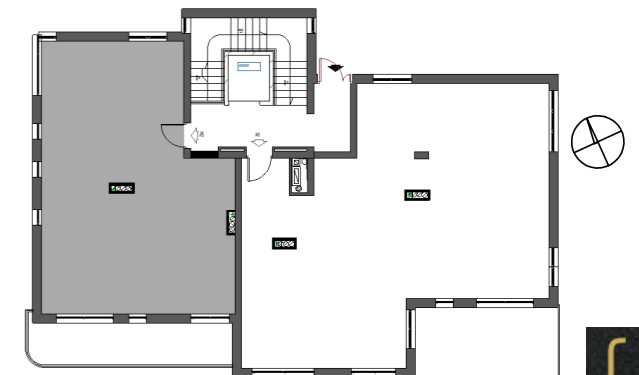
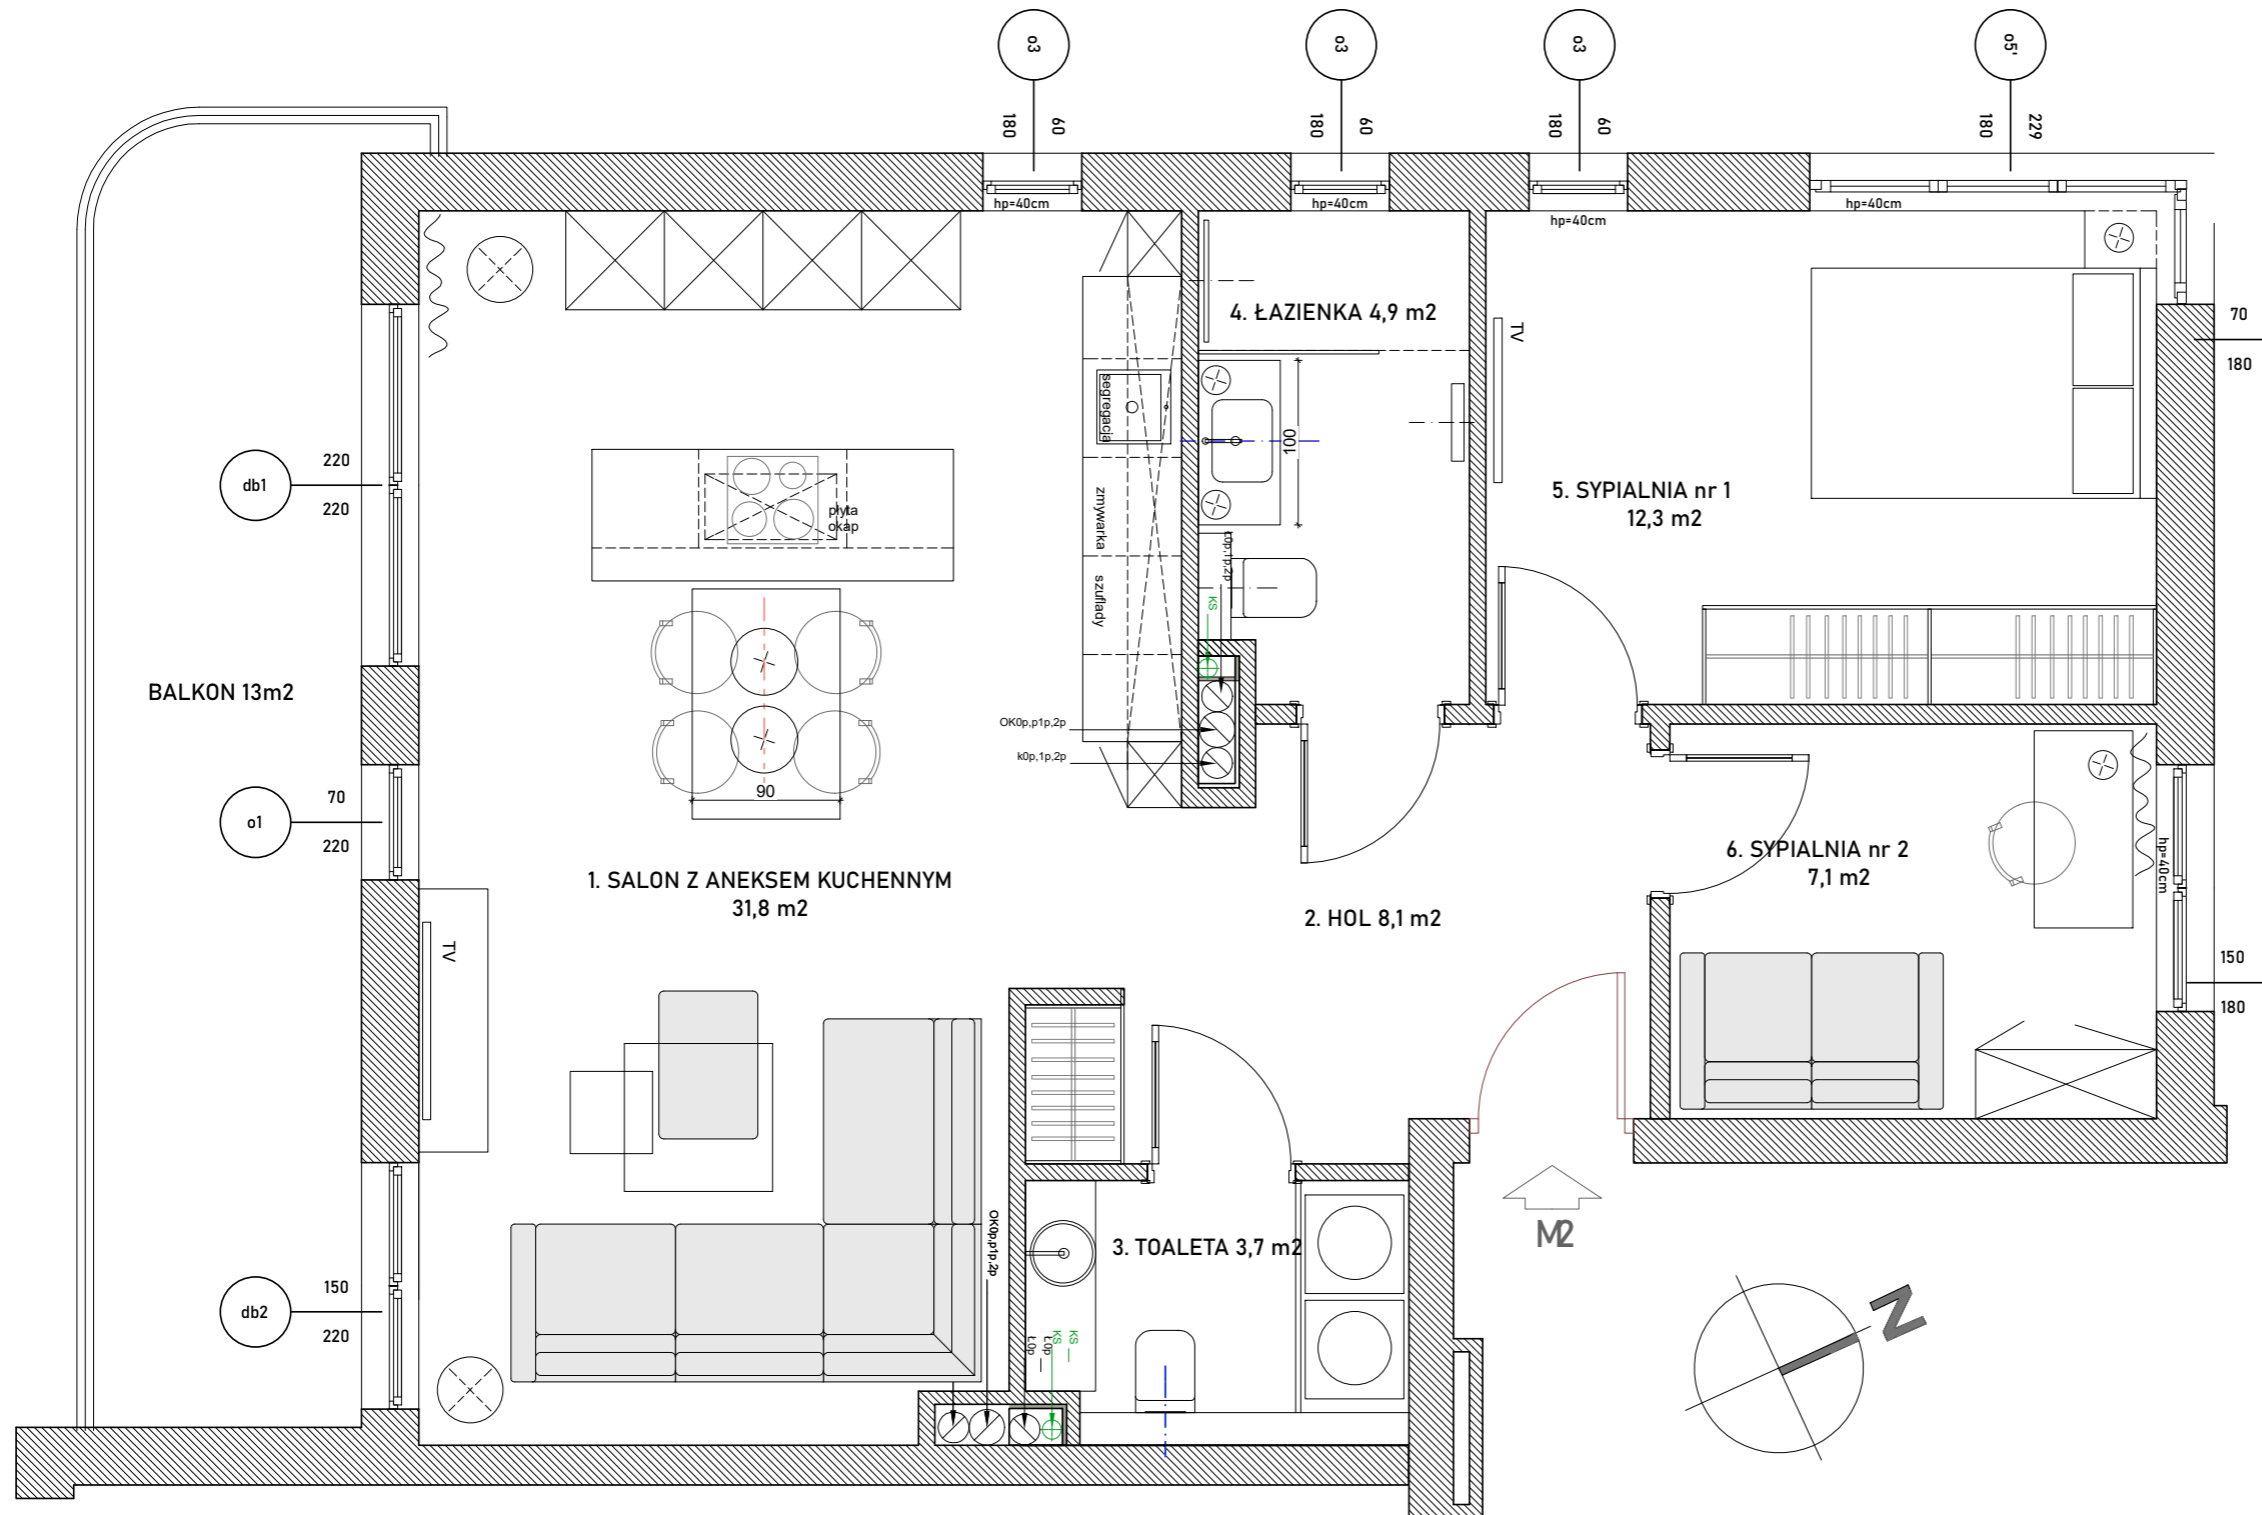


GDYNIA, ul. Kasztanowa 3

Powierzchnia wewnętrzna 69,5 m²Powierzchnia użytkowa 67,9 m²

1. POKÓJ DZIENNY z aneksem kuchennym	31,8 m ²
2. HOL	8,1 m ²
3. TOALETA	3,7 m ²
4. ŁAZIENKA	4,9 m ²
5. SYPIALNIA nr 1	12,3 m ²
6. SYPIALNIA nr 2	7,1 m ²

BALKON 13,0 m²

rezydencja
Kasztanowa

UWAGA:

- POWIERZCHNIE LICZONE WG NORMY PN-ISO 9836:1997
- ZGODNIE Z NORMA PN-ISO 983 :1 97 DO POWIERZCHNI LOKALU WLICZONO ŚCIANKI DZIAŁOWE NADAJĄCE SIĘ DO DEMONTAŻU
- ZE WZGLĘDU NA TRWAJĄCE PRACE PROJEKTOWE POWIERZCHNIE, BUDYNKI ORAZ ZAGOSPODAROWANIE TERENU MOGĄ ULEC ZMIANIE
- WYPOSAŻENIE TYLKO W CELACH PREZENTACJI, NIE STANOWI ZOBOWIĄZANIA UMOWNEGO
- WYJŚCIE NA TARAS/LOGGIE/ MOŻLIWA RÓŻNICA POZIOMÓW