

parter

M1

opcja 3 sypialnie

VILLARIA
— INWESTYCJE Z KLASĄ —

GDYNIA, ul. Kasztanowa 3


PROPOZYCJA ARANŻACJI

Powierzchnia wewnętrzna 101,2 m²


Powierzchnia użytkowa 98,7m²

- | | |
|--------------------------------------|---------------------|
| 1. POKÓJ DZIENNY z aneksem kuchennym | 39,2 m ² |
| 2. HOL | 17,6 m ² |
| 3. TOALETA | 2,6 m ² |
| 4. ŁAZIENKA | 7,2 m ² |
| 5. SYPIALNIA nr 1 | 13,9 m ² |
| 6. SYPIALNIA nr 2 | 10,8 m ² |
| 6. SYPIALNIA nr 3 | 7,4 m ² |

BALKON 15,0 m²

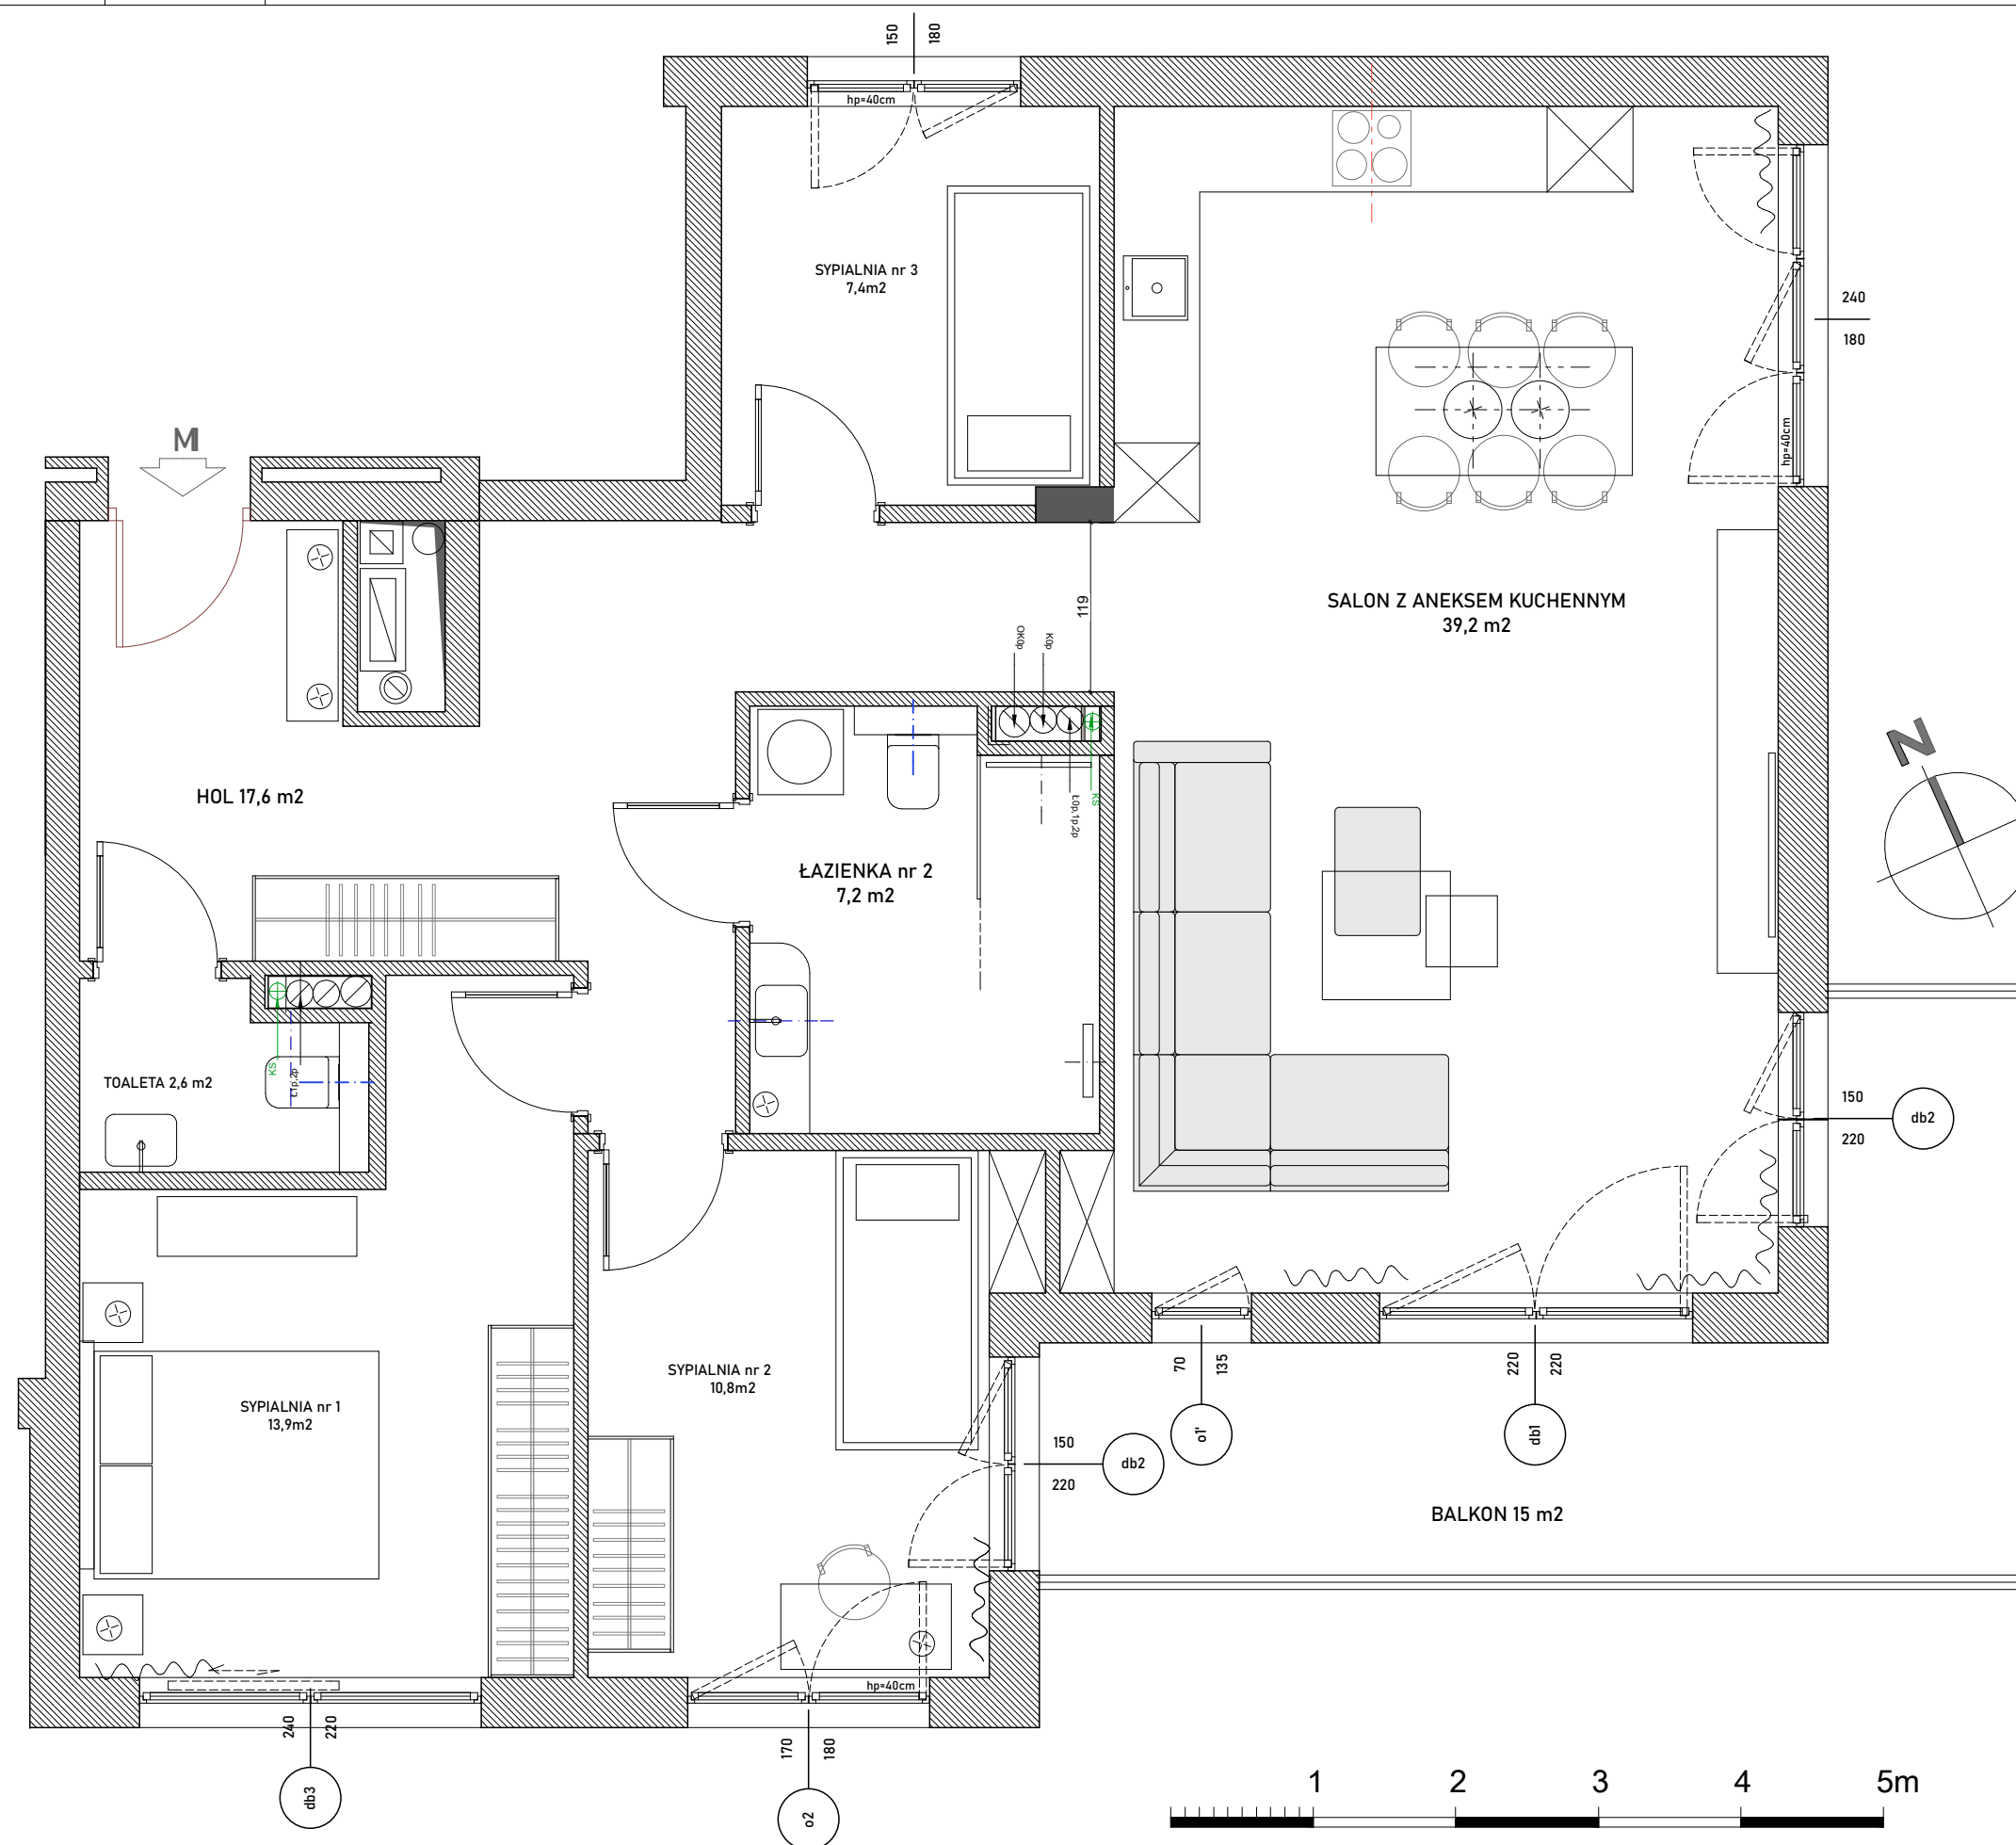

INWESTOR ZASTRZEGA SOBIE PRAWO DO ZMIAN W PRZEDSTAWIONYM PROJEKCIE.

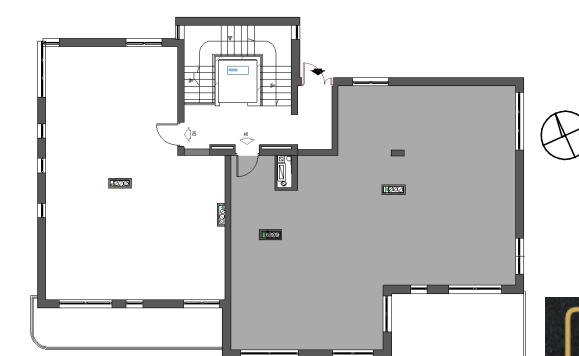

rezydencja
Kasztanowa