

piętro I

M3

opcja

trzy sypialnie

VILLARIA


— INWESTYCJE Z KLASĄ —

GDYNIA, ul. Kasztanowa 3

PROPOZYCJA ARANŻACJI


Powierzchnia wewnętrzna 106,2 m²Powierzchnia użytkowa 103,7 m²

- | | |
|--------------------------------------|---------------------|
| 1. POKÓJ DZIENNY z aneksem kuchennym | 37,8 m ² |
| 2. HOL | 13,6 m ² |
| 3. ŁAZIENKA nr 1 | 7,6 m ² |
| 4. ŁAZIENKA nr 2 | 8,1 m ² |
| 5. SYPIALNIA nr 1 | 10,5 m ² |
| 6. SYPIALNIA nr 2 | 11,1 m ² |
| 6. SYPIALNIA nr 3 | 15,0 m ² |

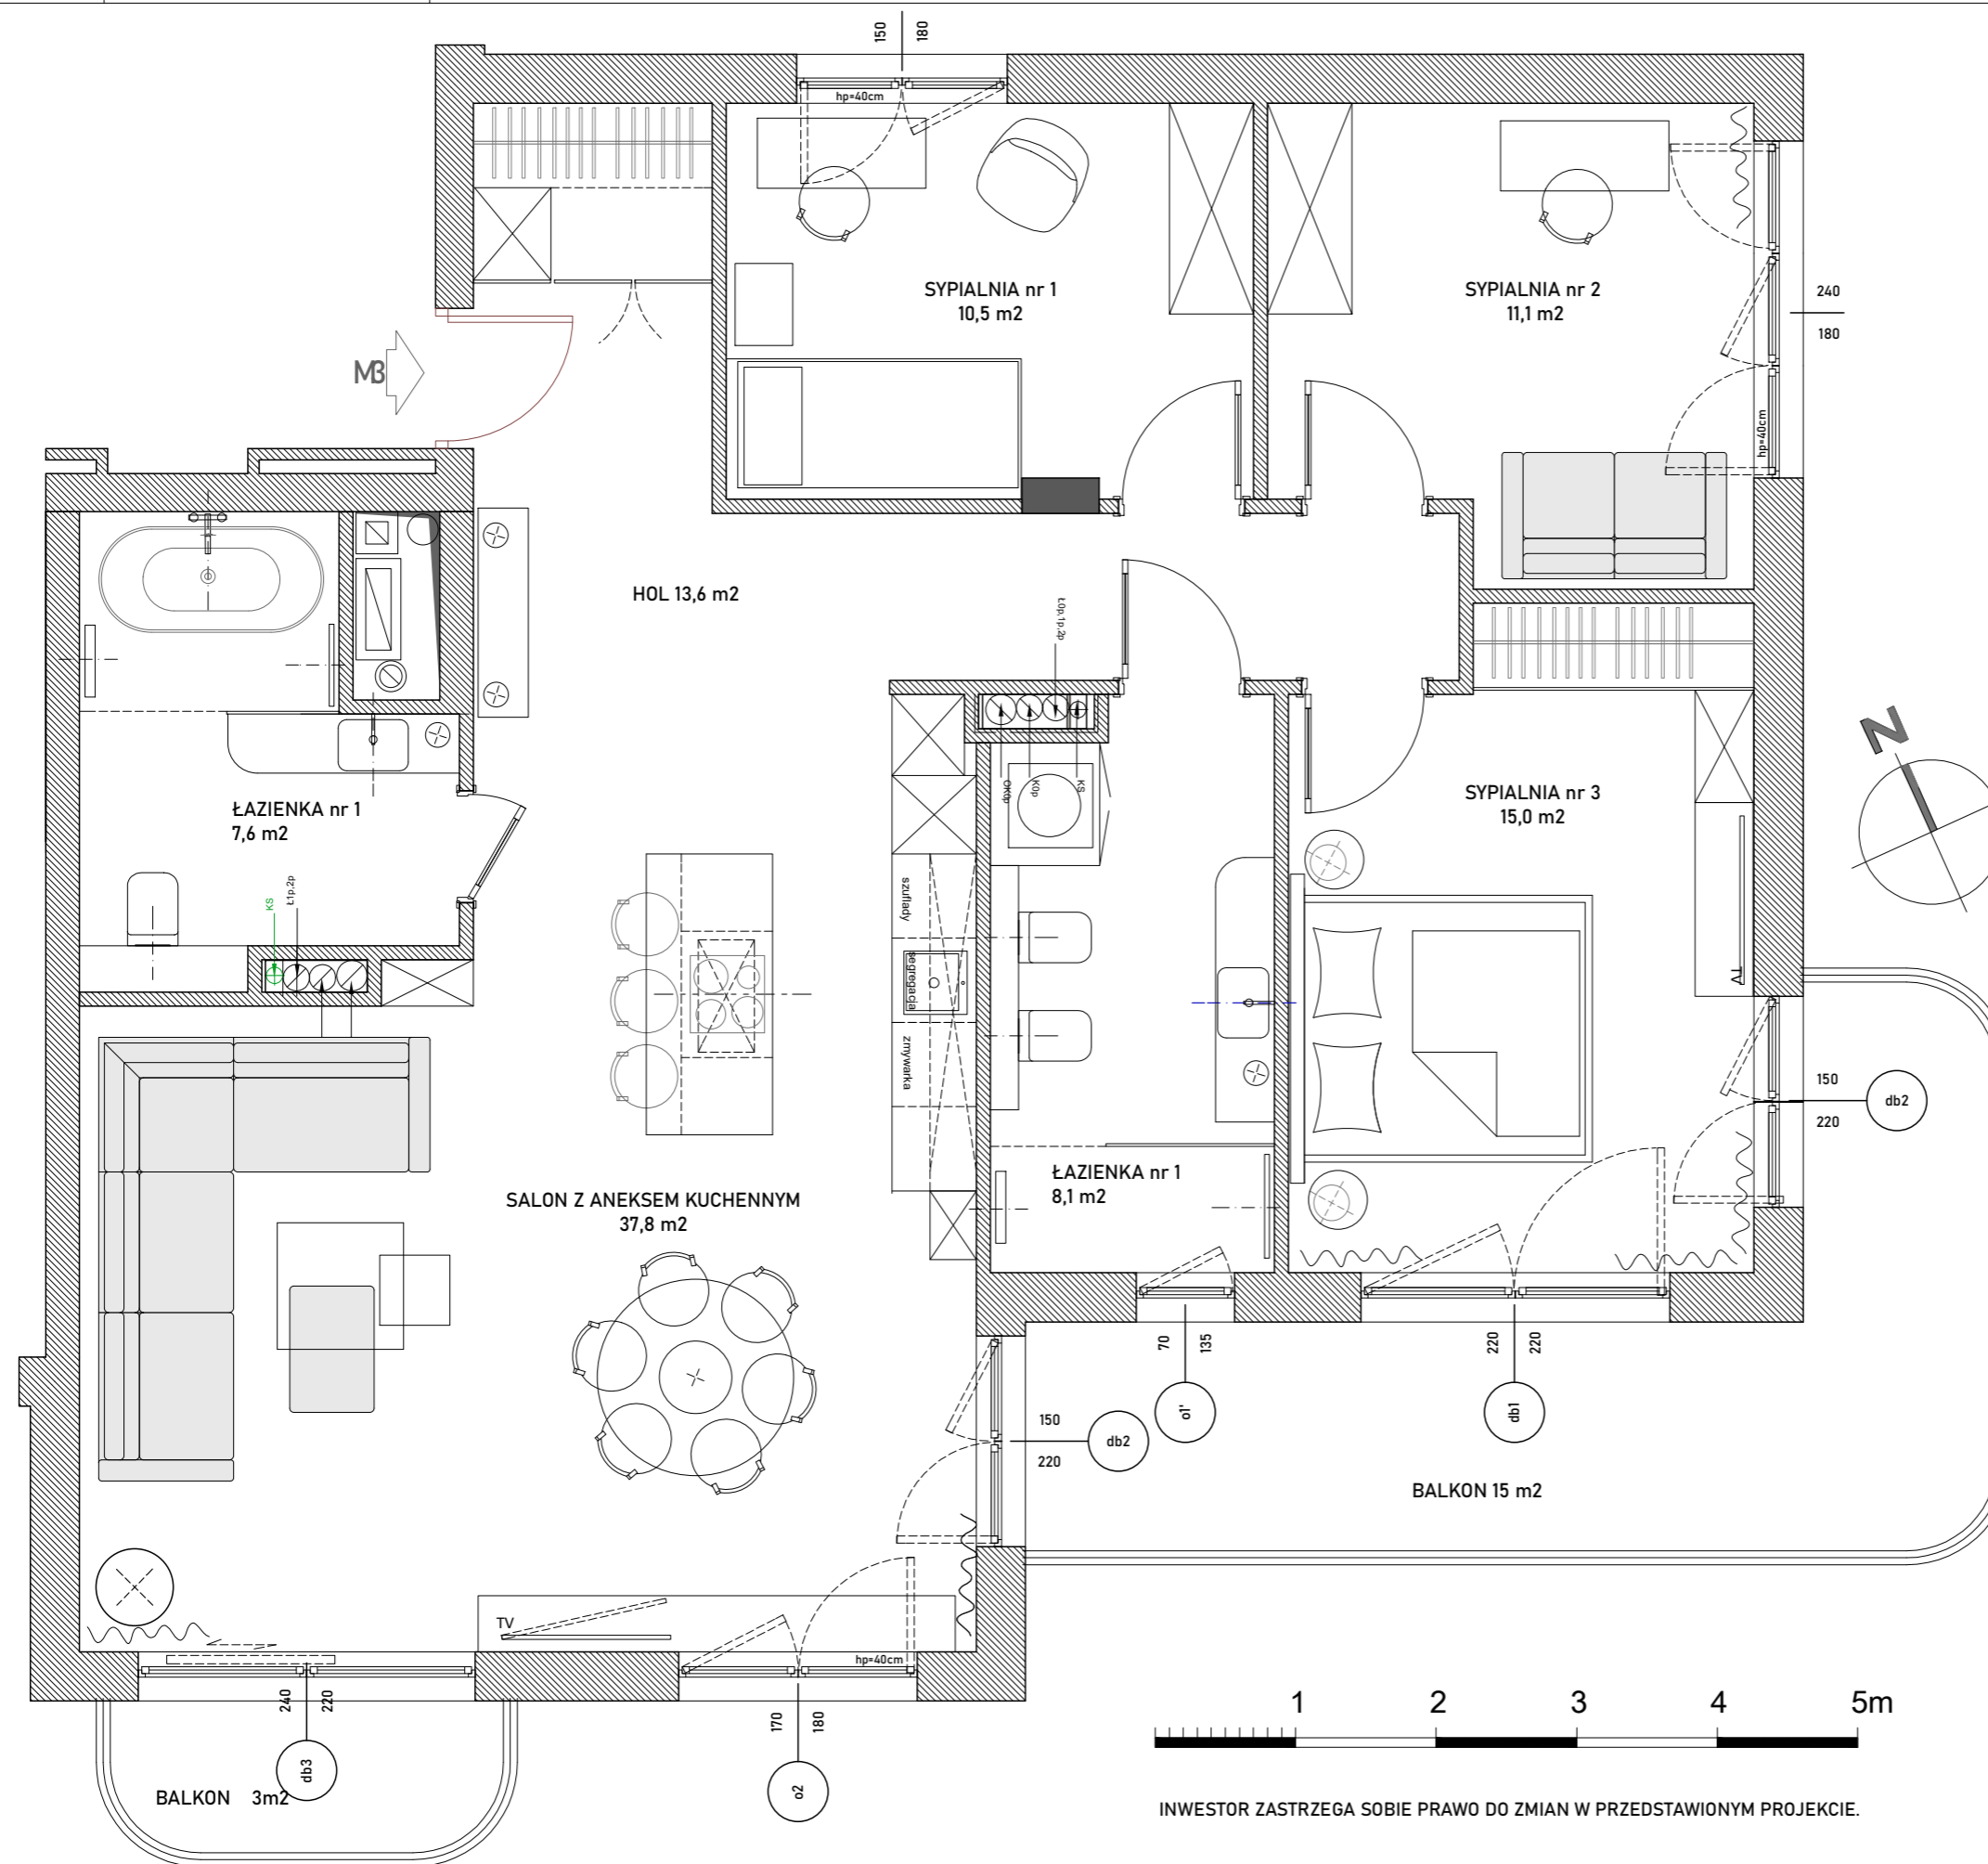BALKON 15,0 m²BALKON 3,0 m²

INWESTOR ZASTRZEGA SOBIE PRAWO DO ZMIAN W PRZEDSTAWIONYM PROJEKCJI.

Prawa autorskie zastrzeżone. Ustawa z dnia 17 maja 2006 o Prawie Autorskim i Prawach Pokrewnych (Dz. U. 2006 nr 90 poz. 631).

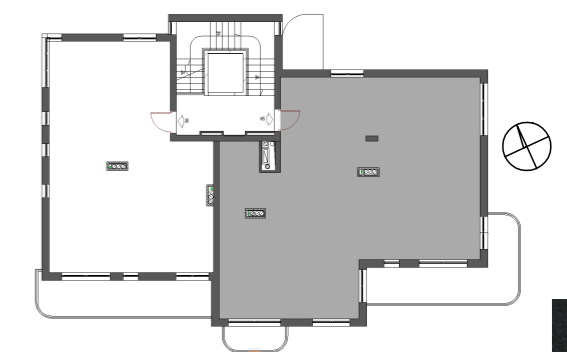

rezydencja
Kasztanowa