



WOLNOŚCI 16 B (dz. nr 113/2)

GDYNIA

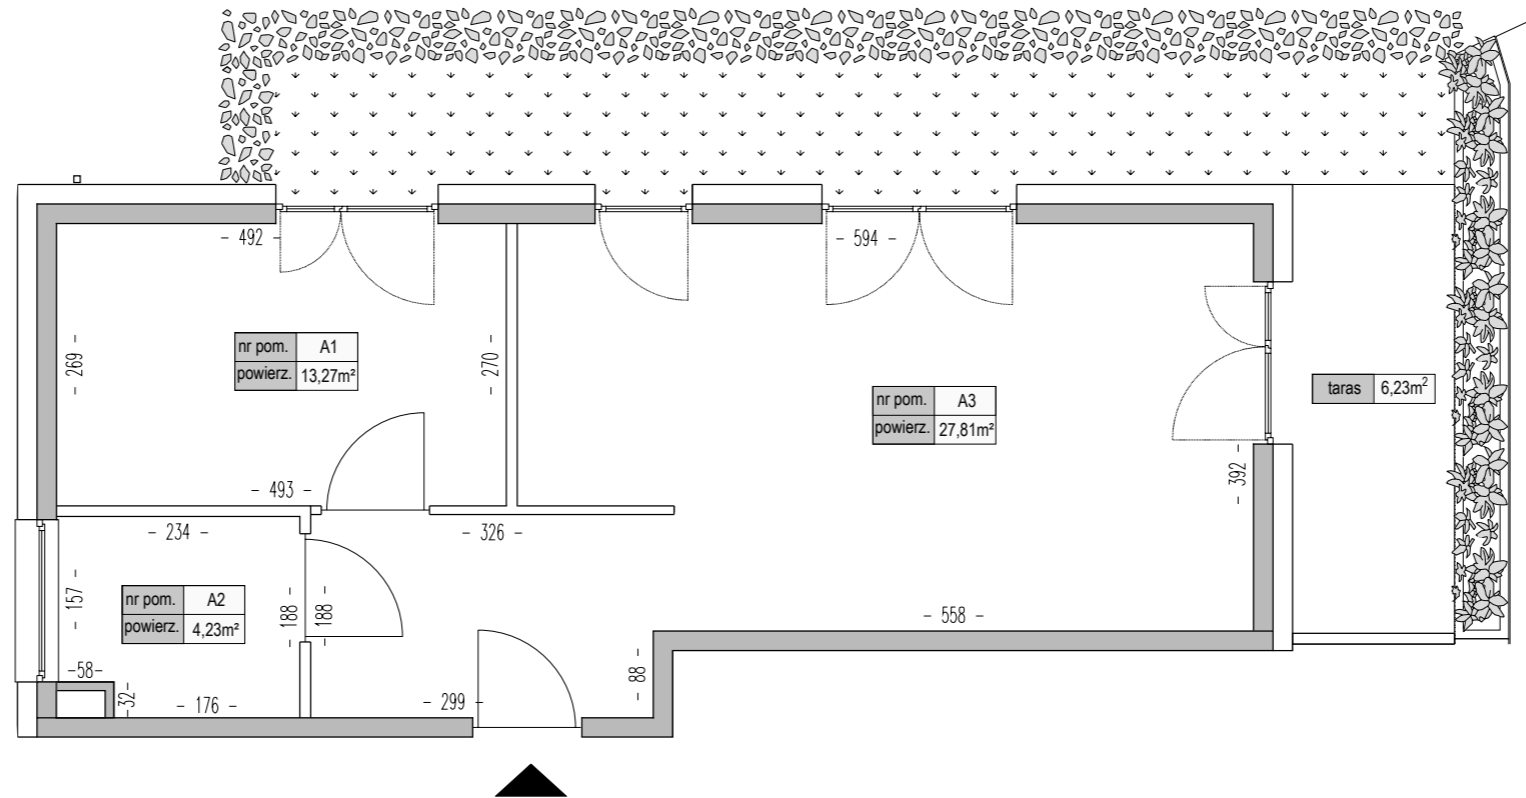

RZUT LOKALU NA PARTERZE

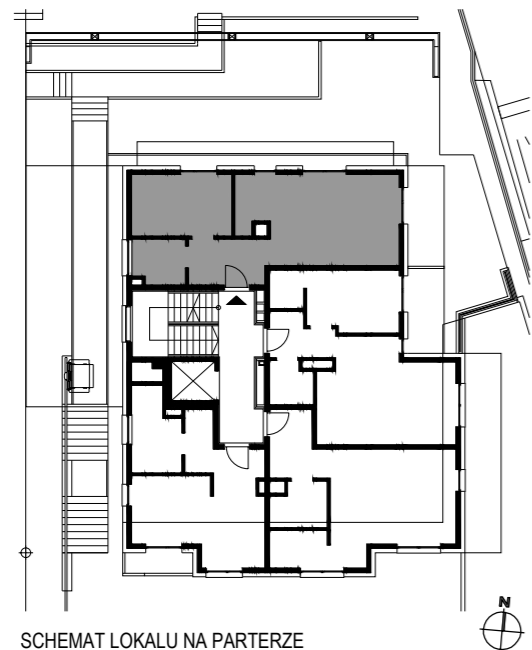

SCHEMAT LOKALU NA PARTERZE

LOKAL UŻYTKOWY 4:		
NR POM.	NAZWA	METRAŻ
A1	POMIESZCZENIE 1	13,27m ²
A2	WC	4,23m ²
A3	POMIESZCZENIE 2	27,81m ²
POWIERZCHNIA ŚCIAN DZIAŁOWYCH		1,26m ²
ŁĄCZNIE		46,57m ²



DATA:	18.10.2022	NR LOKALU:	4
ILOŚĆ POMIESZCZEŃ:	3	POWIERZCHNIA:	46,57m ²
PIĘTRO:	0	POW. BALK./TAR.:	6,23m ²
LEGENDA:	ŚCIANKI DZIAŁOWE NADAJĄCE SIĘ DO DEMONTAŻU		
PROJEKTANT:	arch. Marcin PIWOŃSKI		PODPIS PROJEKTANTA:
<small>UPRAWNIENIA BUDOWLANE W SPECJALNOŚCI ARCHITEKTONICZNEJ DO PROJEKTOWANIA BEZ OGRANICZEN NR UPR. POKK/231/2008</small>			